

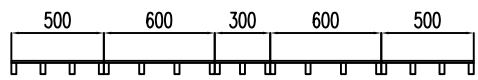
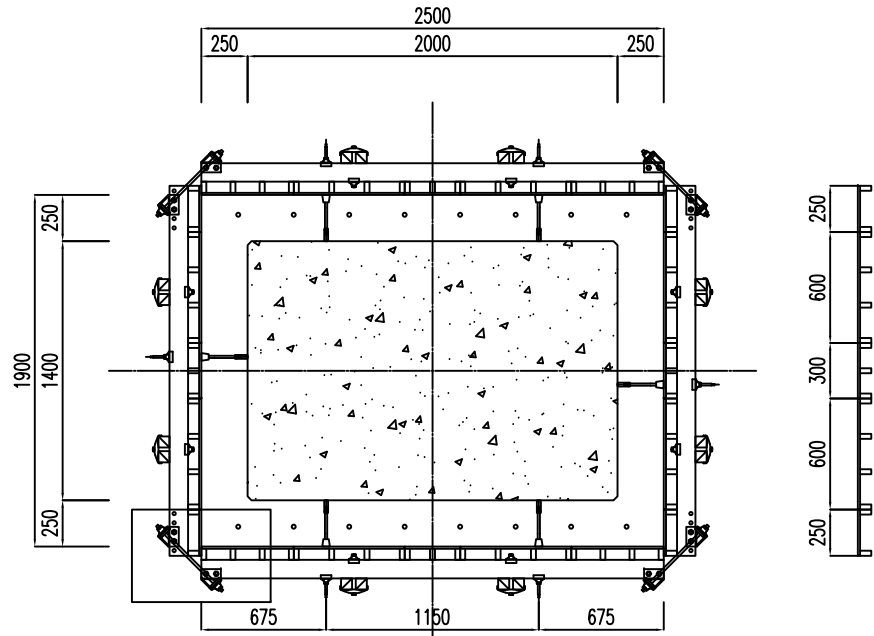
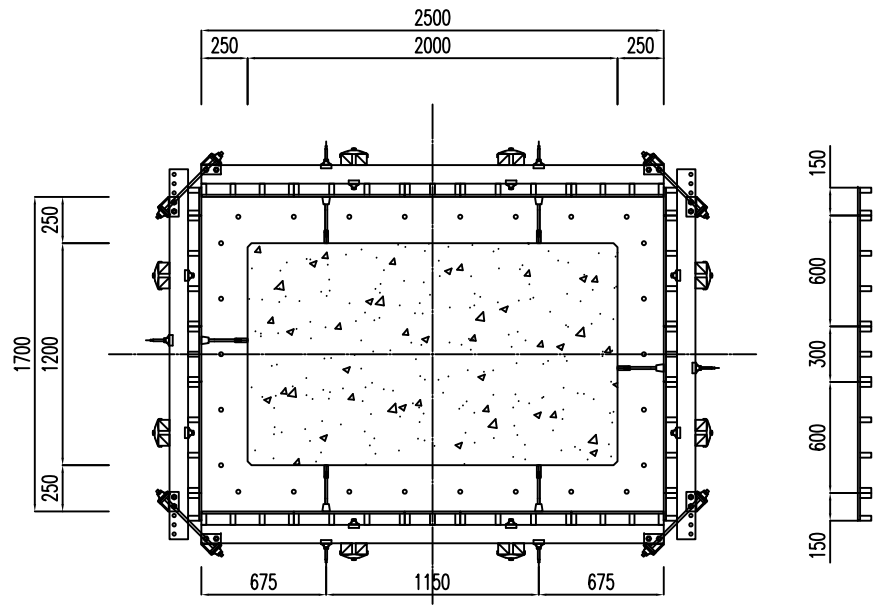
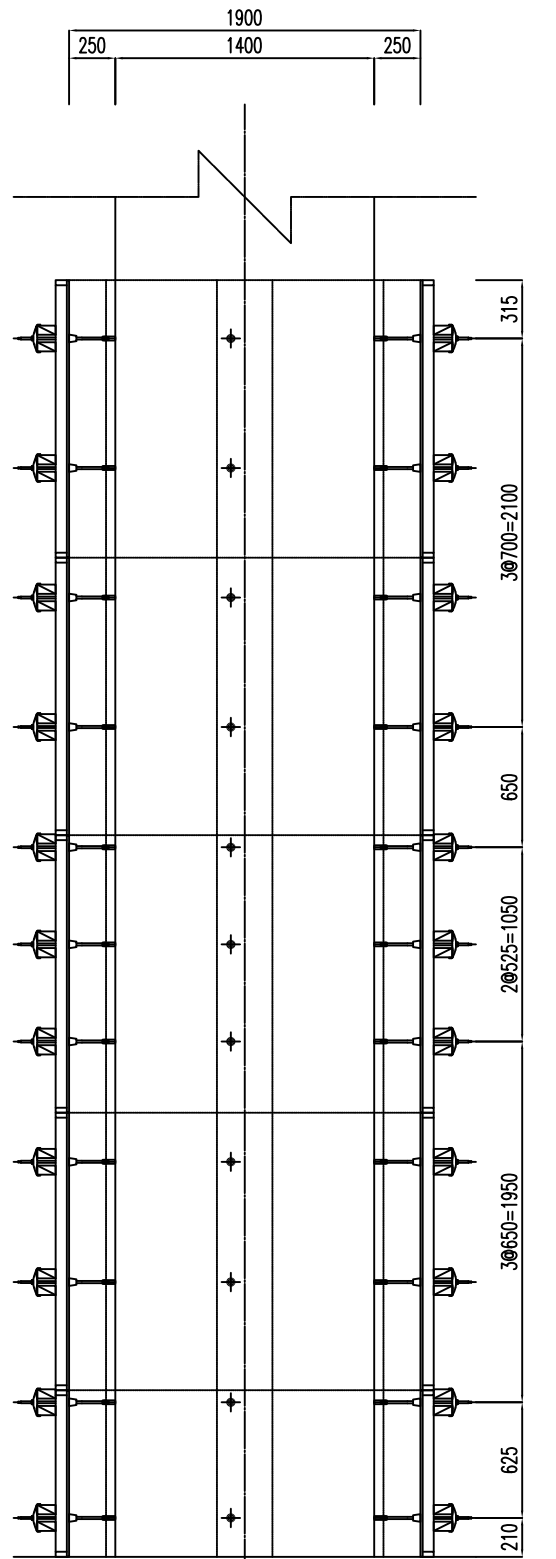



平面図

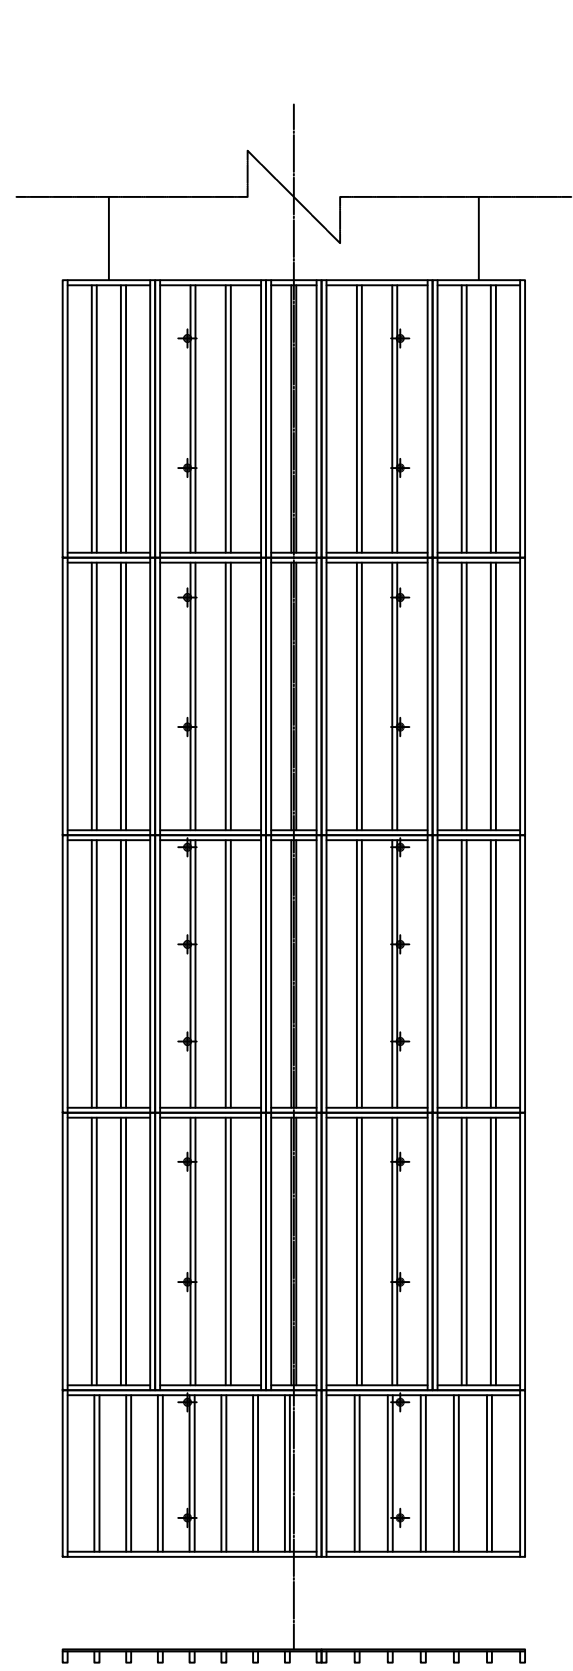


正面図

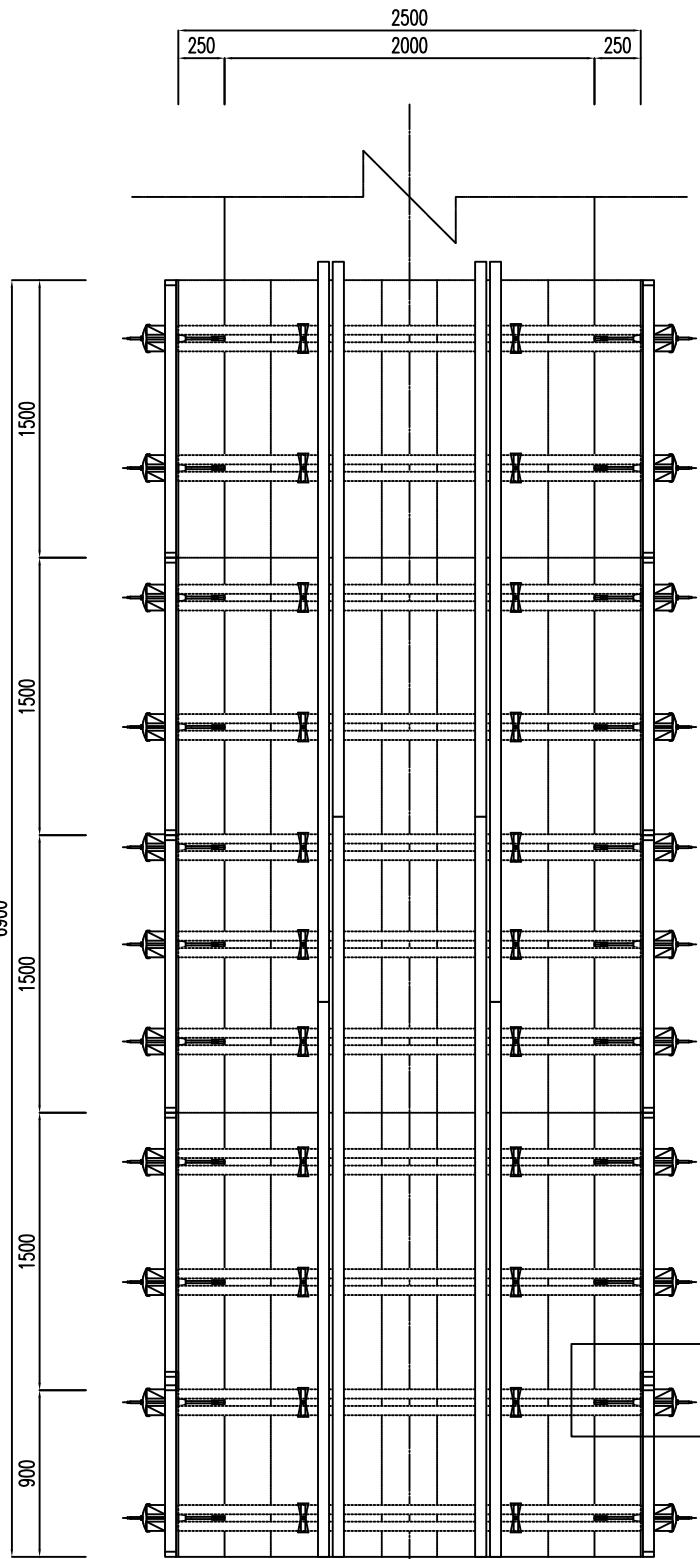

NOP座金(W5/8) コーナー詳細図

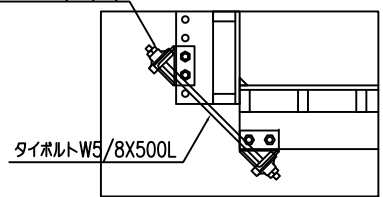

セパレーター詳細図

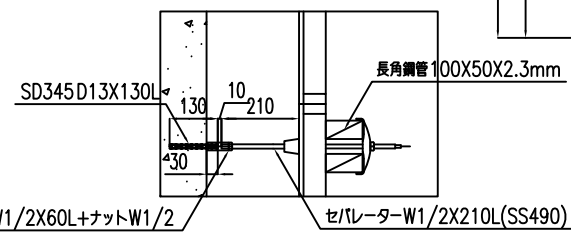

ジョイントナットW1/2X60L+ナットW1/2

NOP ジャパンノップ株式会社
 Japan-NOP Co., Ltd
 本社事務所 〒578-0948 東大阪市菱屋東2丁目4-20
 TEL 0729-65-1391 (代) FAX 0729-62-6458

承認	設計	作図

DATE	1	3
	2	4
SCALE		
DRAWING NO		

工事名(CLIENT)

図名(TITLE)