

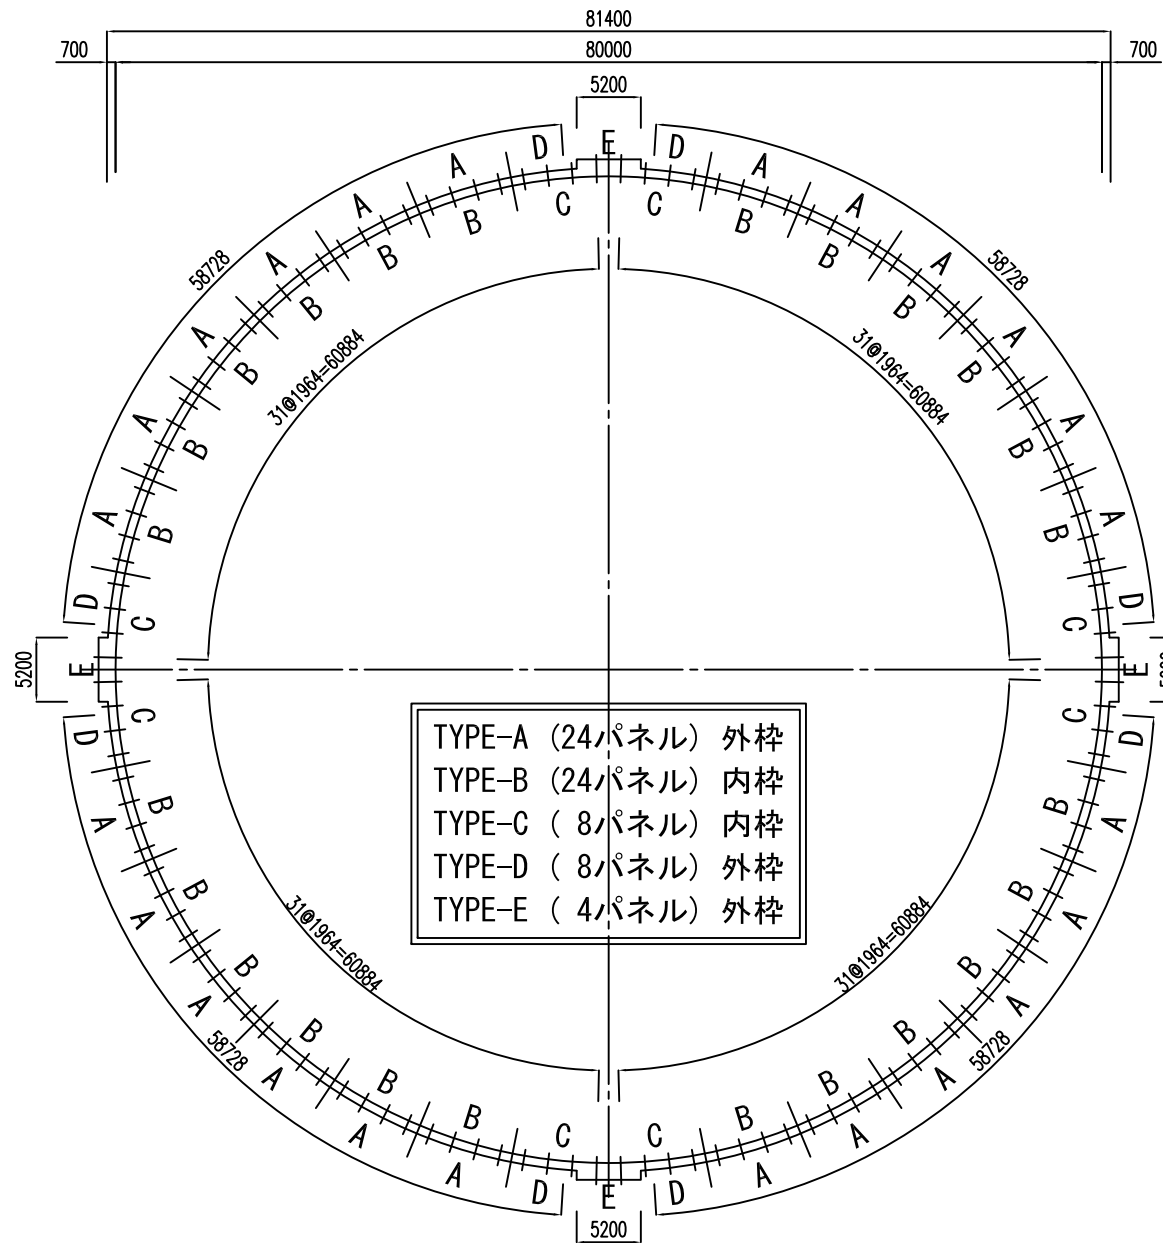


構造平面図

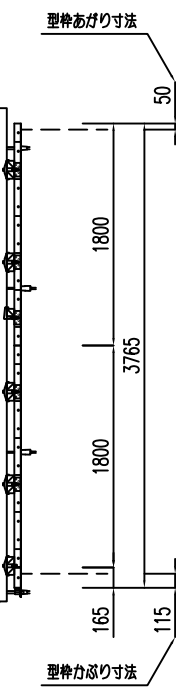


型枠下部詳細図

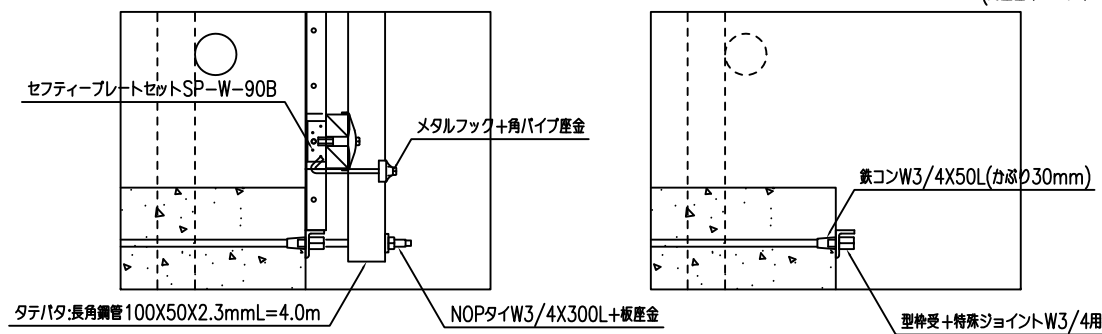


タテハタ:長角鋼管100X50X2.3mmL=4.0m

アリナチャンネル取付用セフティープレートセットSP-W-310L
(角圧金+セフティープレート+W1/2X310L)

型枠立ち直し用アリナチャンネル+ジャッキホルトセット

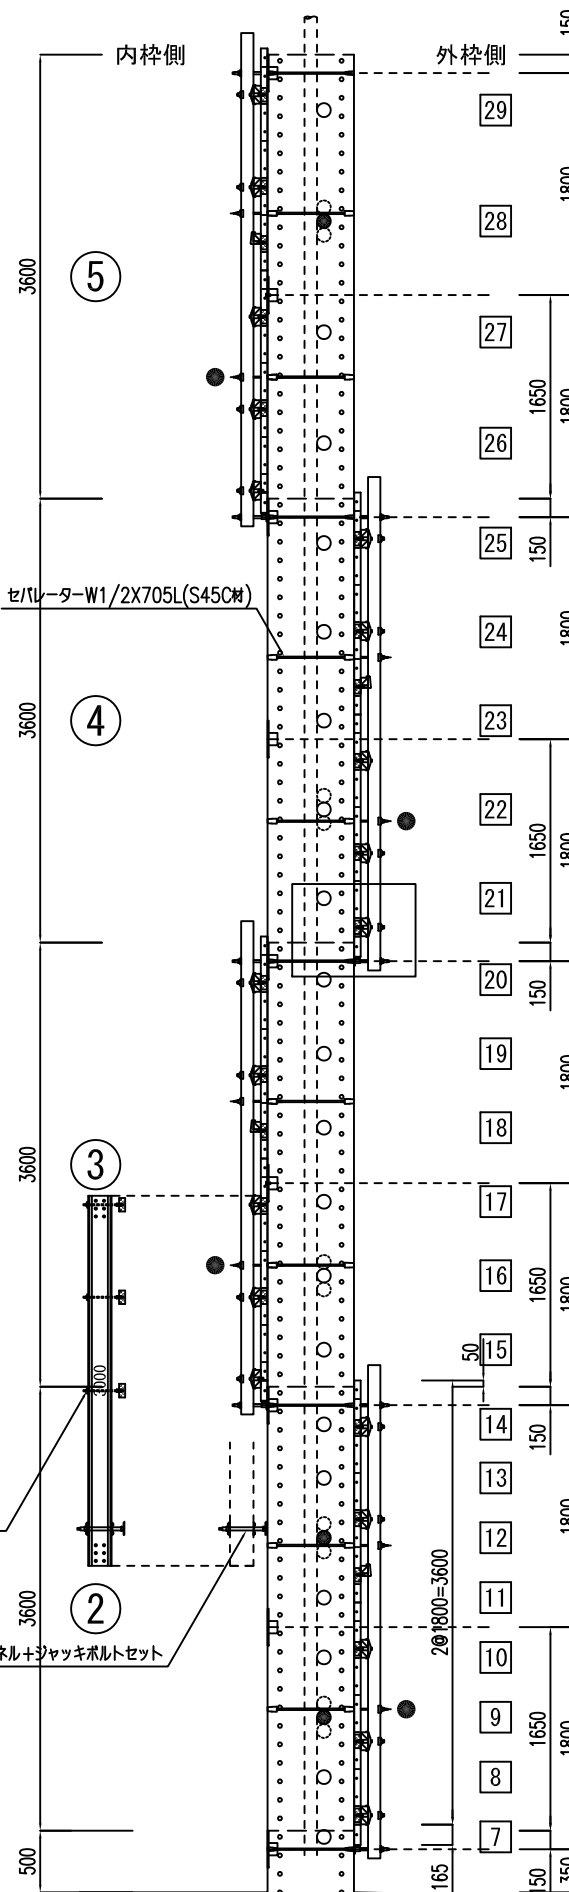

金物取付詳細図(1)

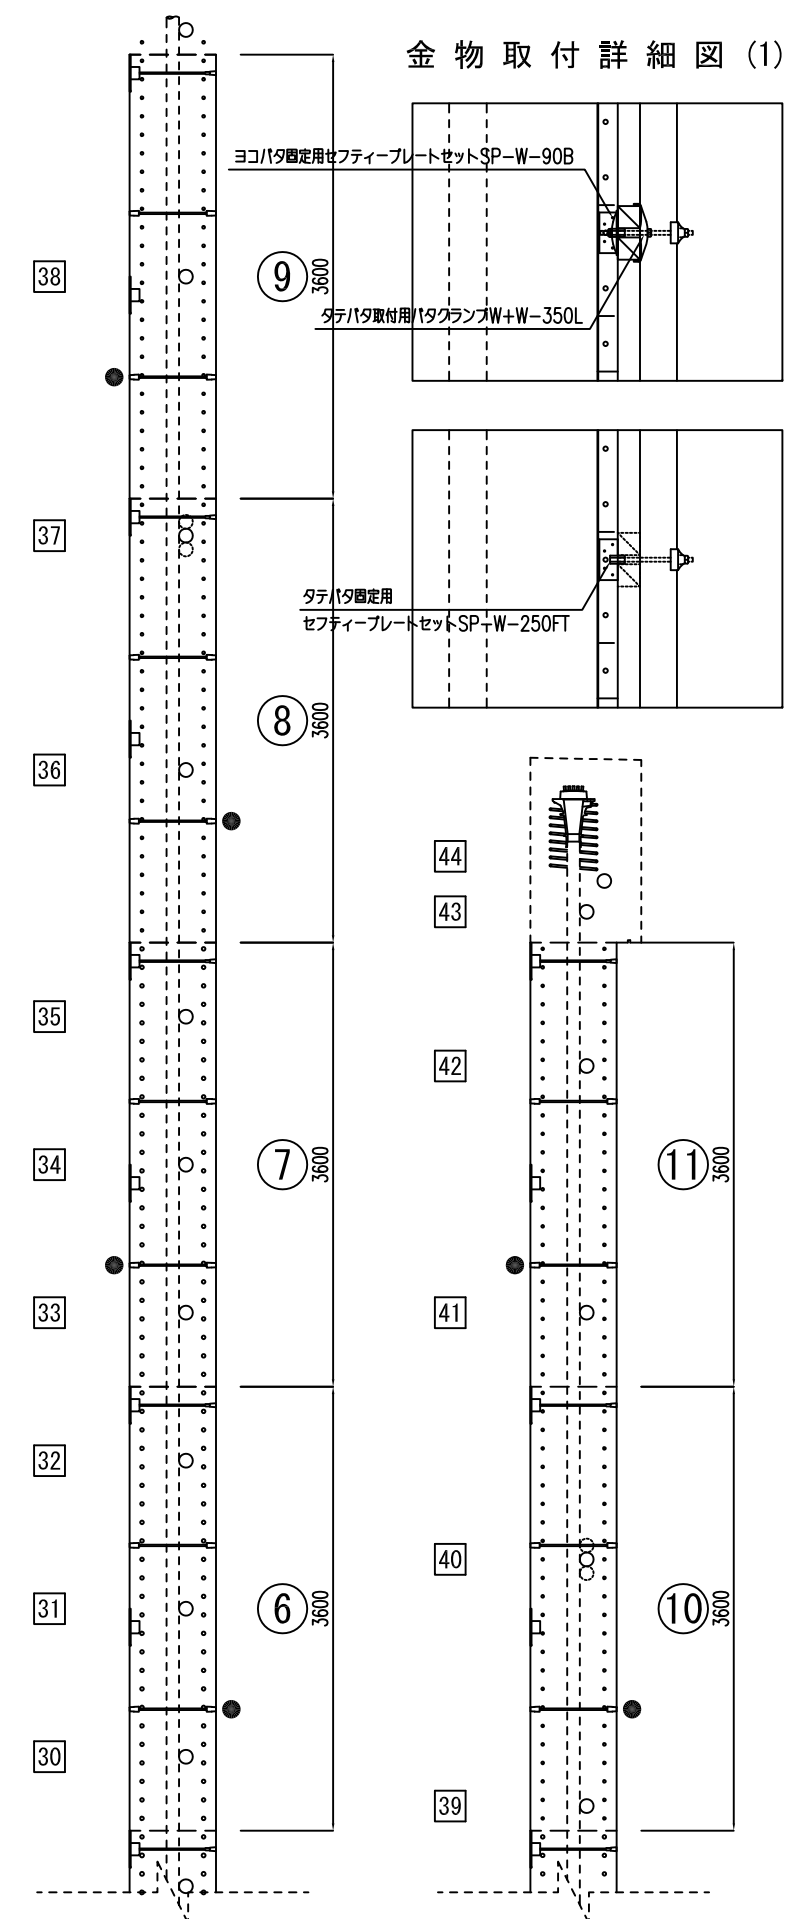

NOP ジャパンノップ株式会社
Japan-NOP Co., Ltd
本社事務所 〒578-0948 東大阪市菱屋東2丁目4-20
TEL 0729-65-1391 (代) FAX 0729-62-6458

承認	設計	作図

DATE	1	3
	2	4
SCALE		
DRAWING NO		

工事名(CLIENT)

図名(TITLE)

型枠計画断面図

