




2ロット型枠計画平面図

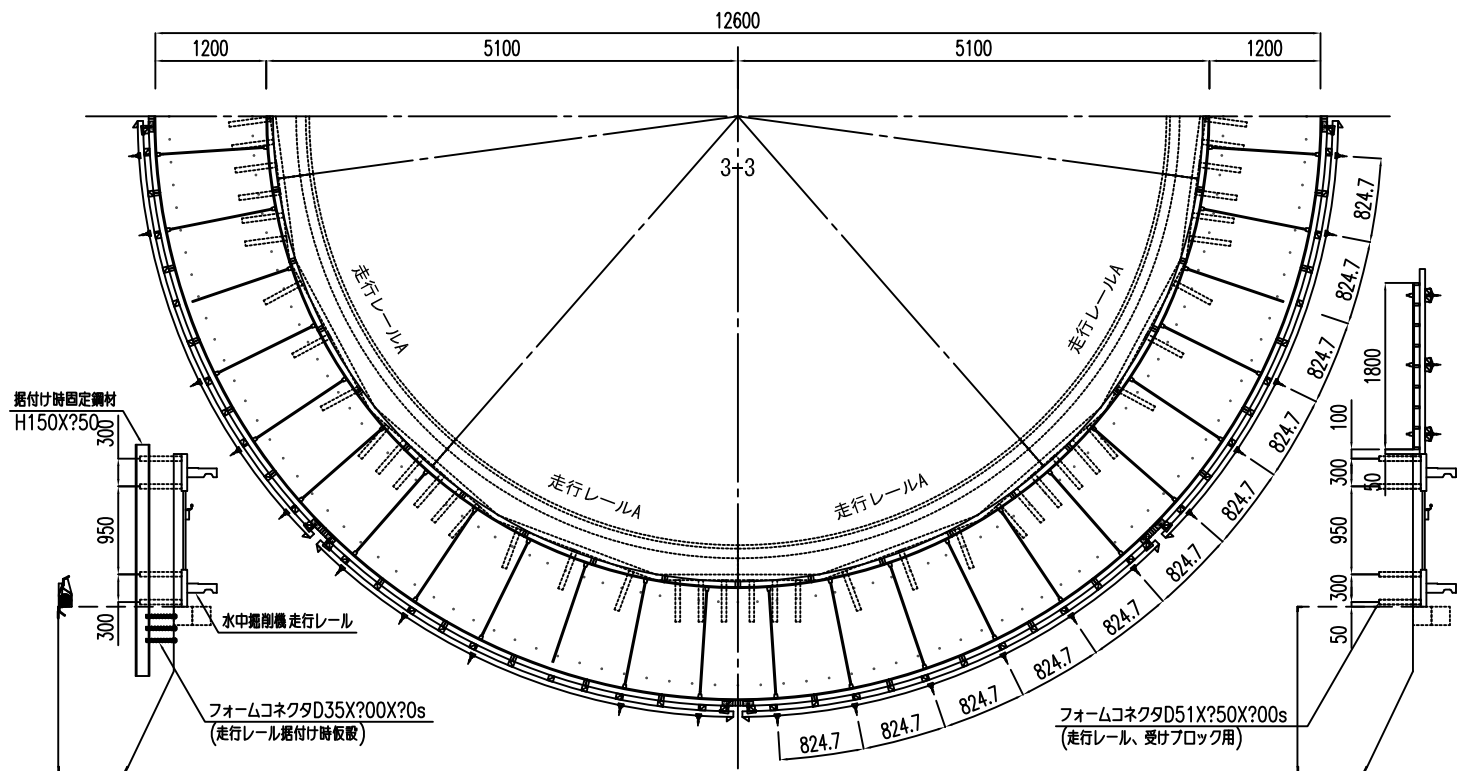

2ロット型枠計画図

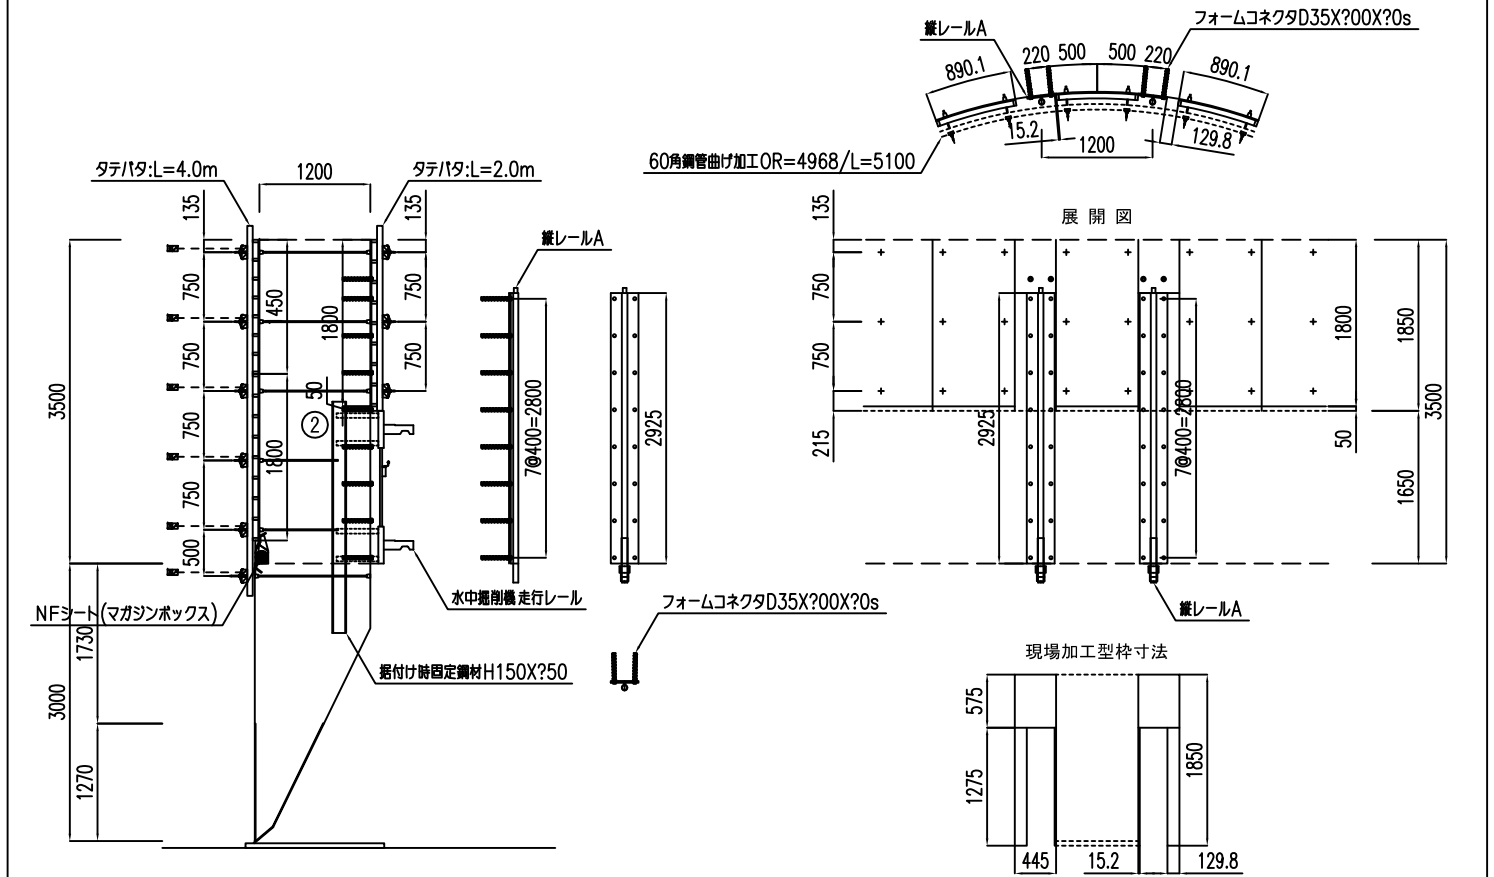

1ロット型枠計画図

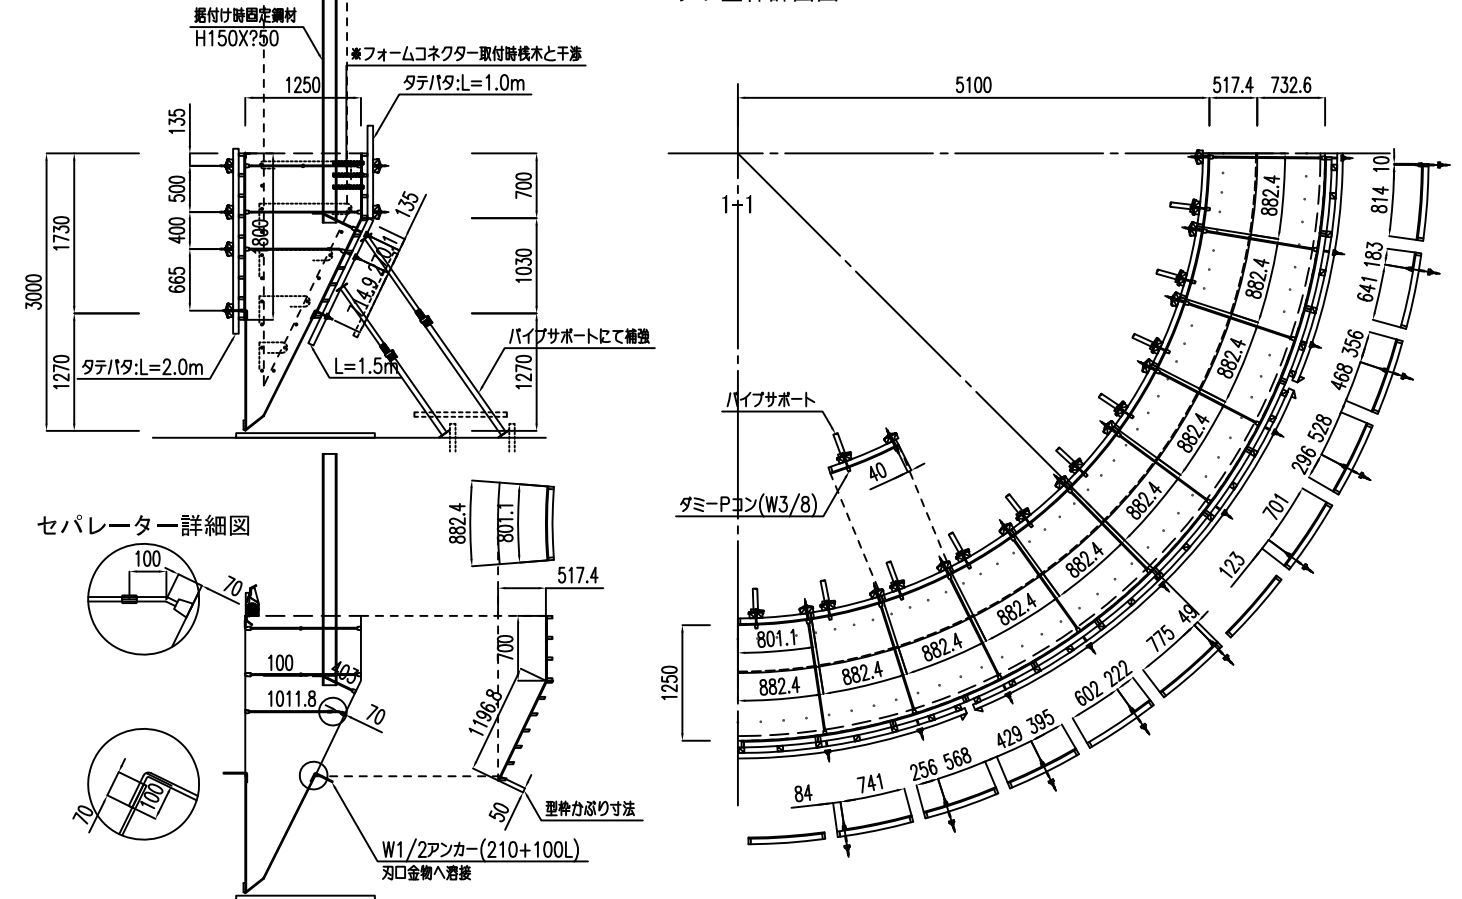

3ロット以降型枠断面図

