




a部詳細図

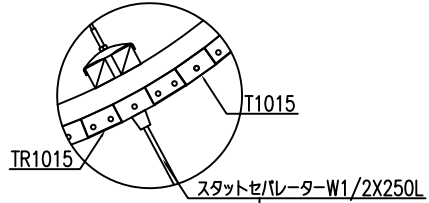



支保工上部詳細図

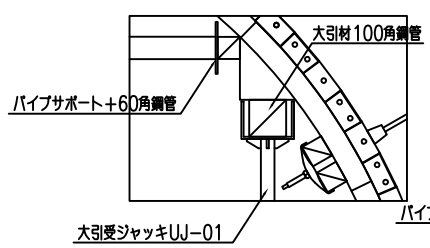

支保工下部詳細図

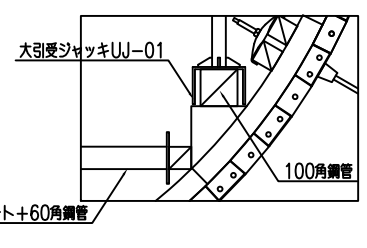

投入口概略図

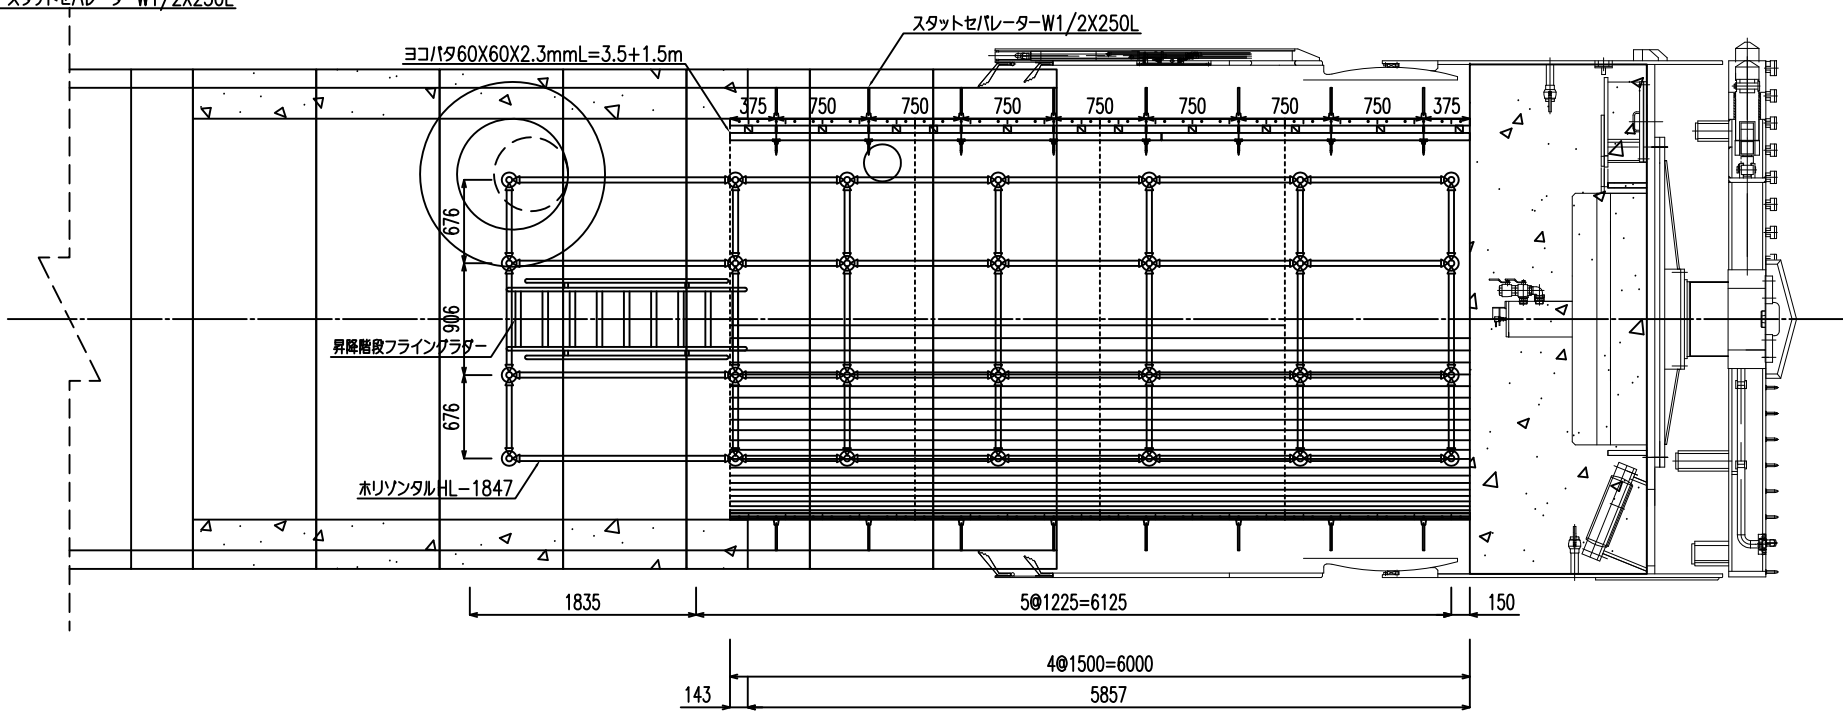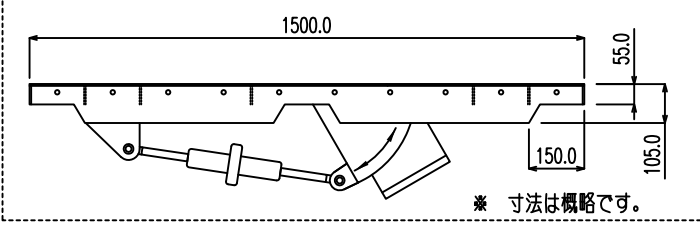

NOP ジャパンノップ株式会社
 Japan-NOP Co., Ltd
 本社事務所 〒578-0948 東大阪市菱屋東2丁目4-2D
 TEL 0729-65-1391 (代) FAX 0729-62-5458

承認	設計	作図

DATE	1	3
	2	4
SCALE		
DRAWING NO.		

工事名(CLIENT)

図名(TITLE)