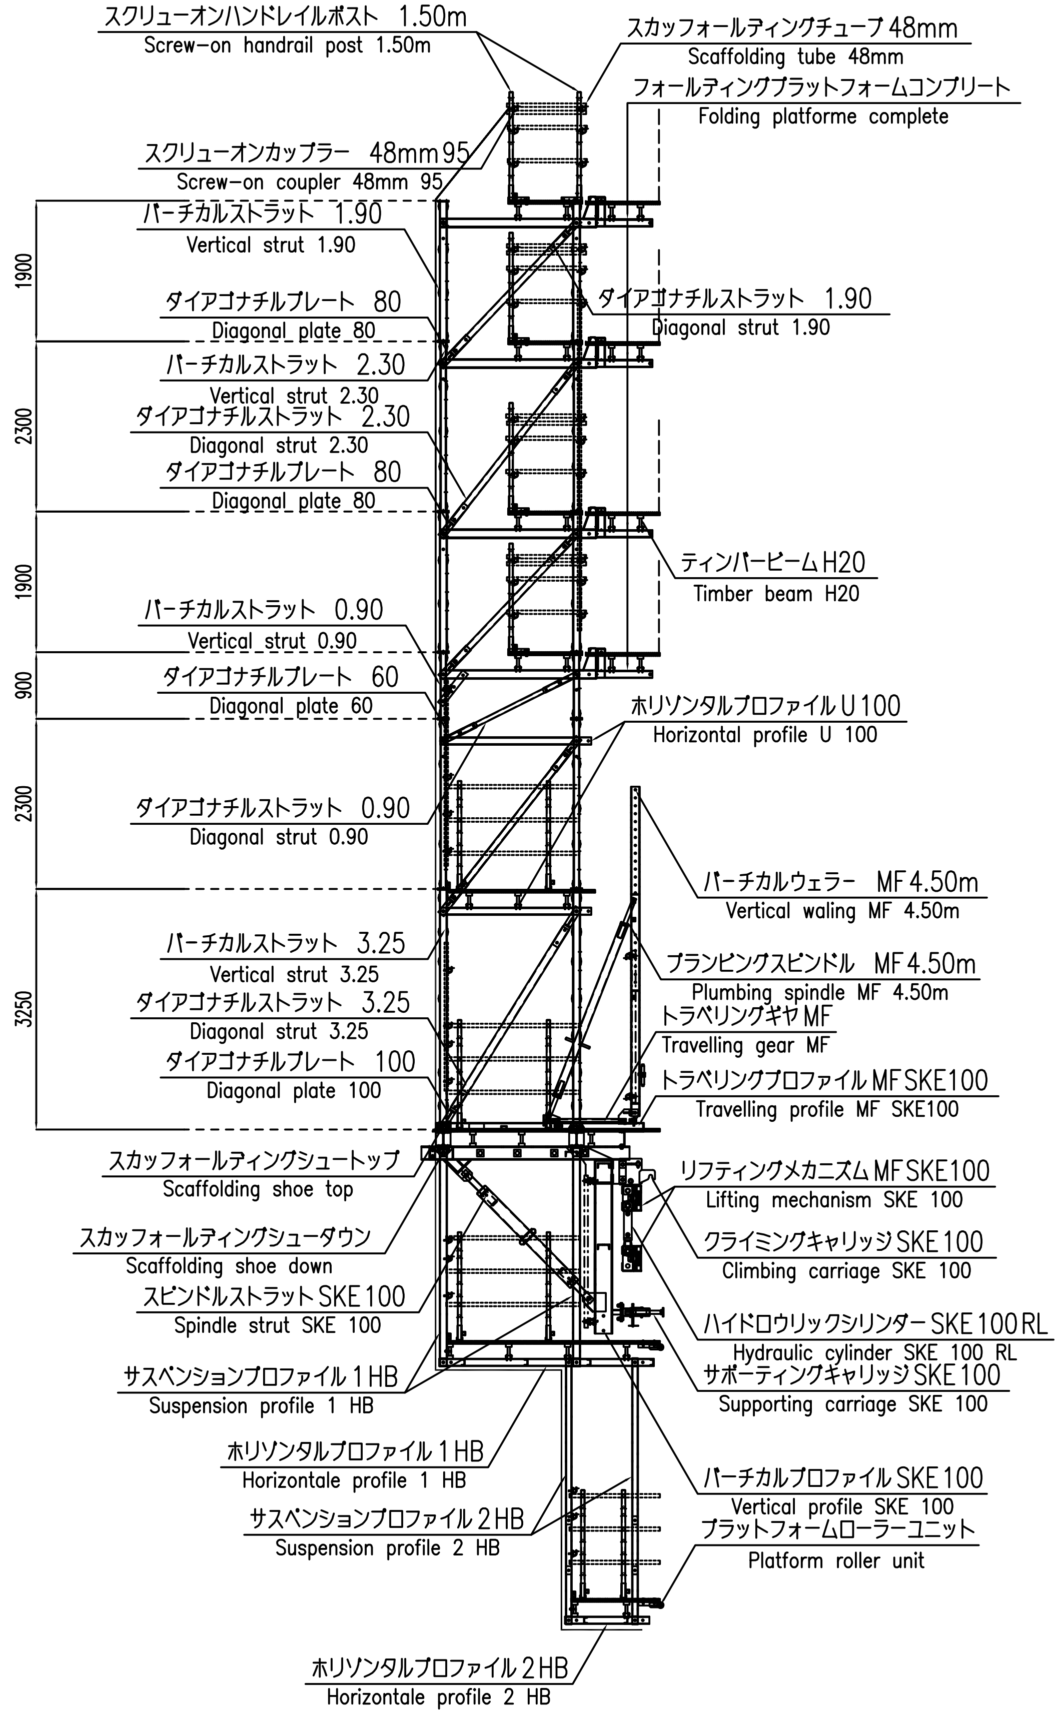
スクリューオンハンドレイルポスト 1.50m
Screw-on handrail post 1.50m
スカッフォールディングチューブ 48mm
Scaffolding tube 48mm
フォールディングプラットフォームコンプリート
Folding platforme complete
スクリューオンカップラー 48mm 95
Screw-on coupler 48mm 95
バーチカルストラット 1.90
Vertical strut 1.90
ダイアゴナチルプレート 80
Diagonal plate 80
ダイアゴナチルストラット 1.90
Diagonal strut 1.90
バーチカルストラット 2.30
Vertical strut 2.30
ダイアゴナチルストラット 2.30
Diagonal strut 2.30
ダイアゴナチルプレート 80
Diagonal plate 80
ティンバービーム H20
Timber beam H20
バーチカルストラット 0.90
Vertical strut 0.90
ダイアゴナチルプレート 60
Diagonal plate 60
ホリゾンタルプロファイル U 100
Horizontal profile U 100
ダイアゴナチルストラット 0.90
Diagonal strut 0.90
バーチカルウェラー MF 4.50m
Vertical waling MF 4.50m
バーチカルストラット 3.25
Vertical strut 3.25
プランビングスピンドル MF 4.50m
Plumbing spindle MF 4.50m
ダイアゴナチルストラット 3.25
Diagonal strut 3.25
トラベリングギヤ MF
Travelling gear MF
ダイアゴナチルプレート 100
Diagonal plate 100
トラベリングプロファイル MF SKE100
Travelling profile MF SKE100
スカッフォールディングシュートップ
Scaffolding shoe top
リフティングメカニズム MF SKE100
Lifting mechanism SKE 100
スカッフォールディングシューダウン
Scaffolding shoe down
クライミングキャリッジ SKE 100
Climbing carriage SKE 100
スピンドルストラット SKE 100
Spindle strut SKE 100
ハイドロウリックシリンダー SKE 100 RL
Hydraulic cylinder SKE 100 RL
サスペンションプロファイル 1 HB
Suspension profile 1 HB
サポーティングキャリッジ SKE 100
Supporting carriage SKE 100
ホリゾンタルプロファイル 1 HB
Horizontale profile 1 HB
バーチカルプロファイル SKE 100
Vertical profile SKE 100
サスペンションプロファイル 2 HB
Suspension profile 2 HB
プラットフォームローラーユニット
Platform roller unit
ホリゾンタルプロファイル 2 HB
Horizontale profile 2 HB
1900
2300
1900
900
2300
3250

断 面 図

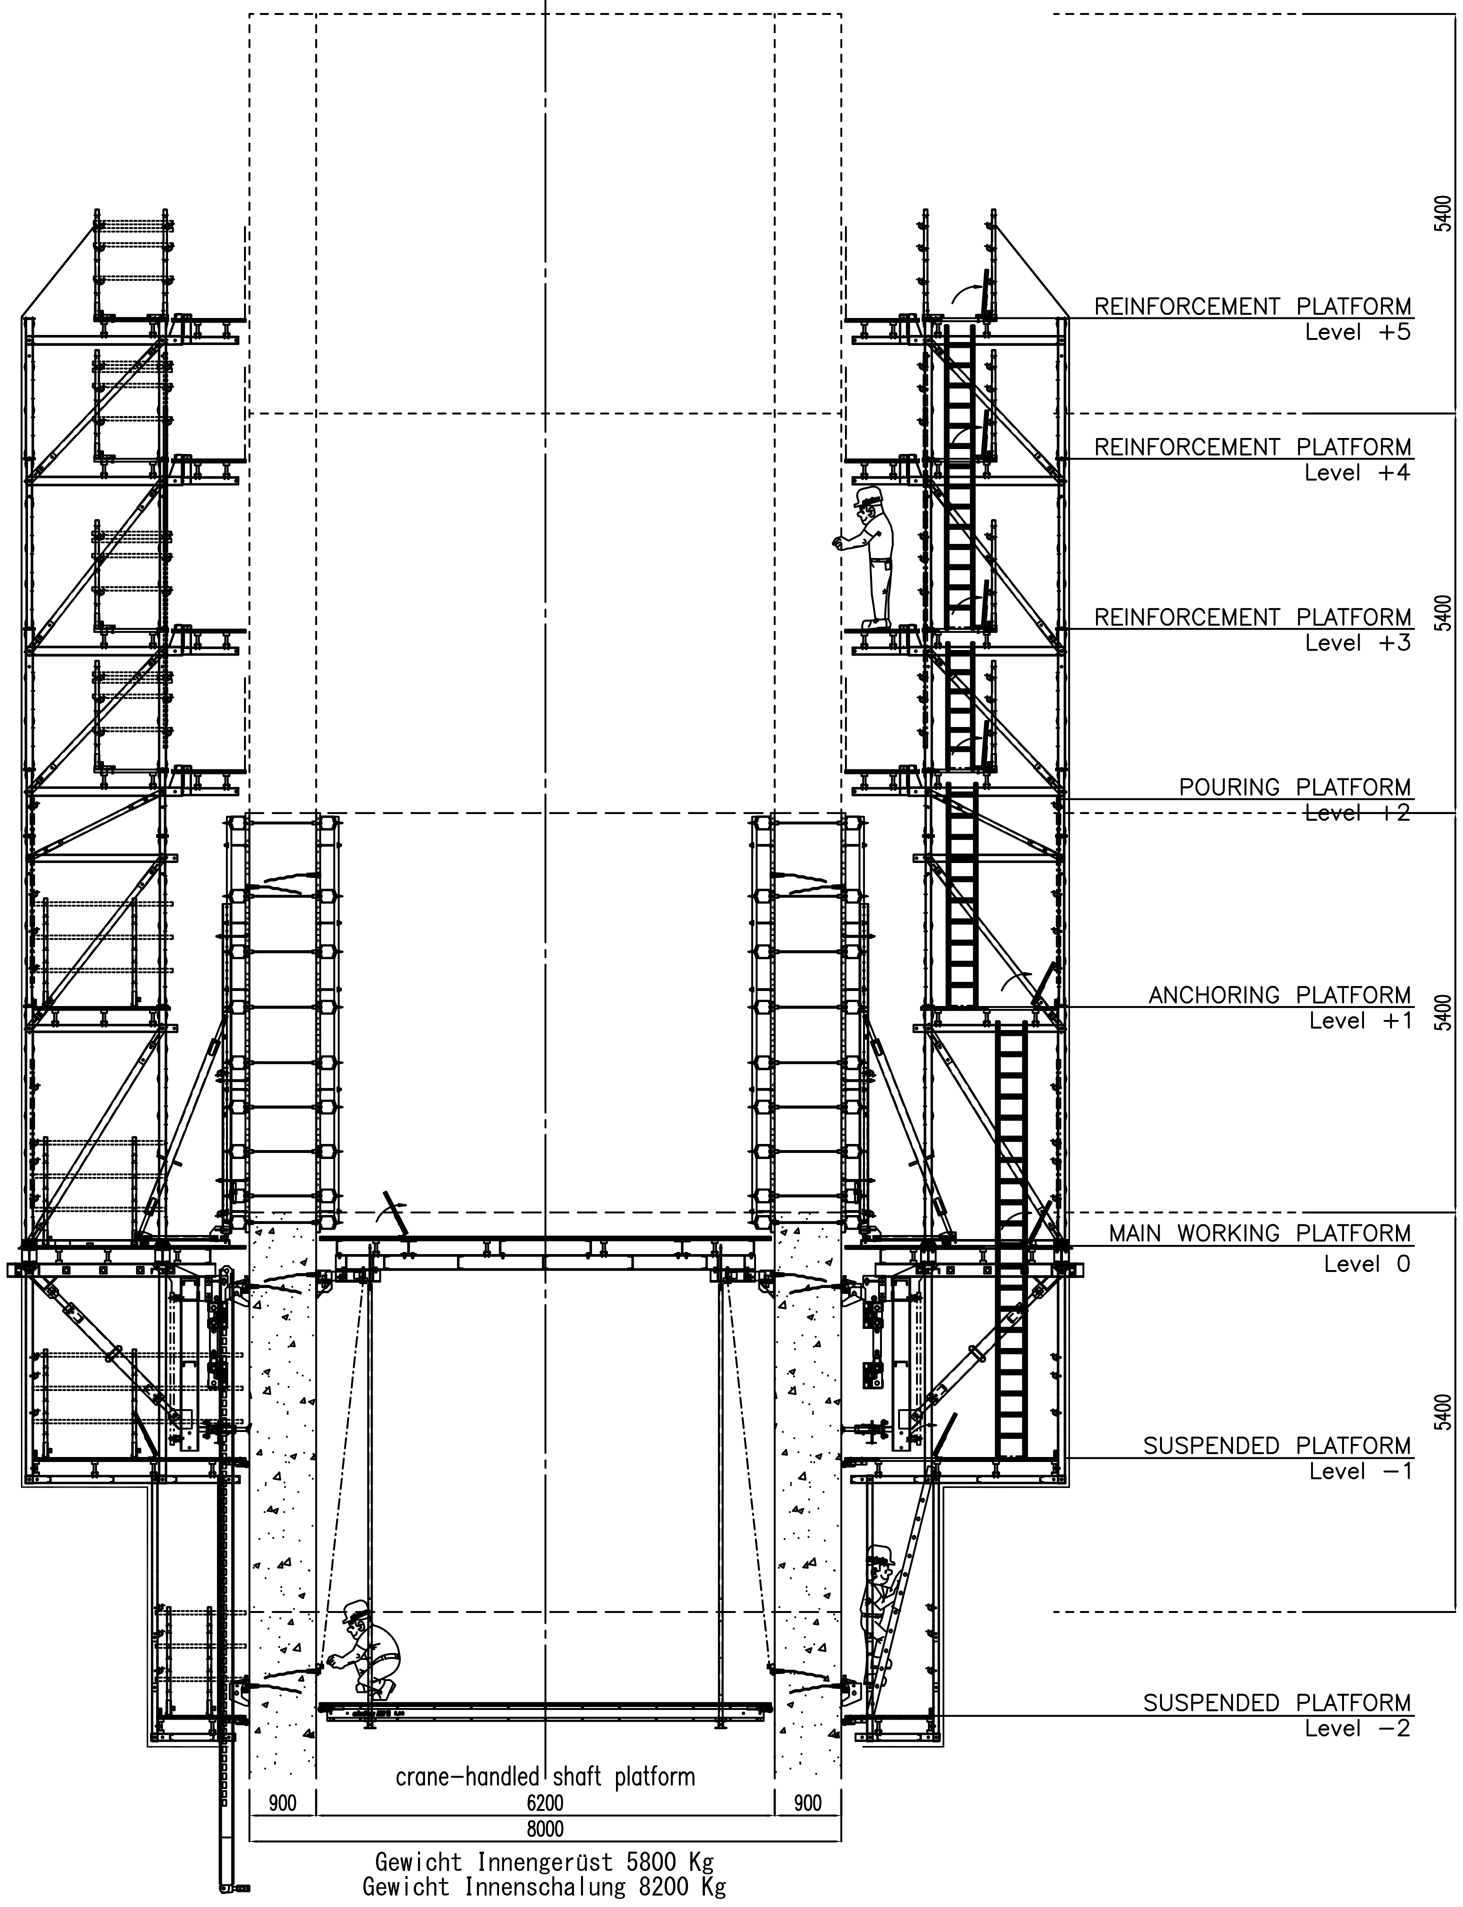
5400
REINFORCEMENT PLATFORM
Level +5
REINFORCEMENT PLATFORM
Level +4
5400
REINFORCEMENT PLATFORM
Level +3
POURING PLATFORM
Level +2
ANCHORING PLATFORM
Level +1
5400
MAIN WORKING PLATFORM
Level 0
5400
SUSPENDED PLATFORM
Level −1
SUSPENDED PLATFORM
Level −2
crane-handled shaft platform
900
6200
900
8000
Gewicht Innengerüst 5800 Kg
Gewicht Innenschalung 8200 Kg

Level 0

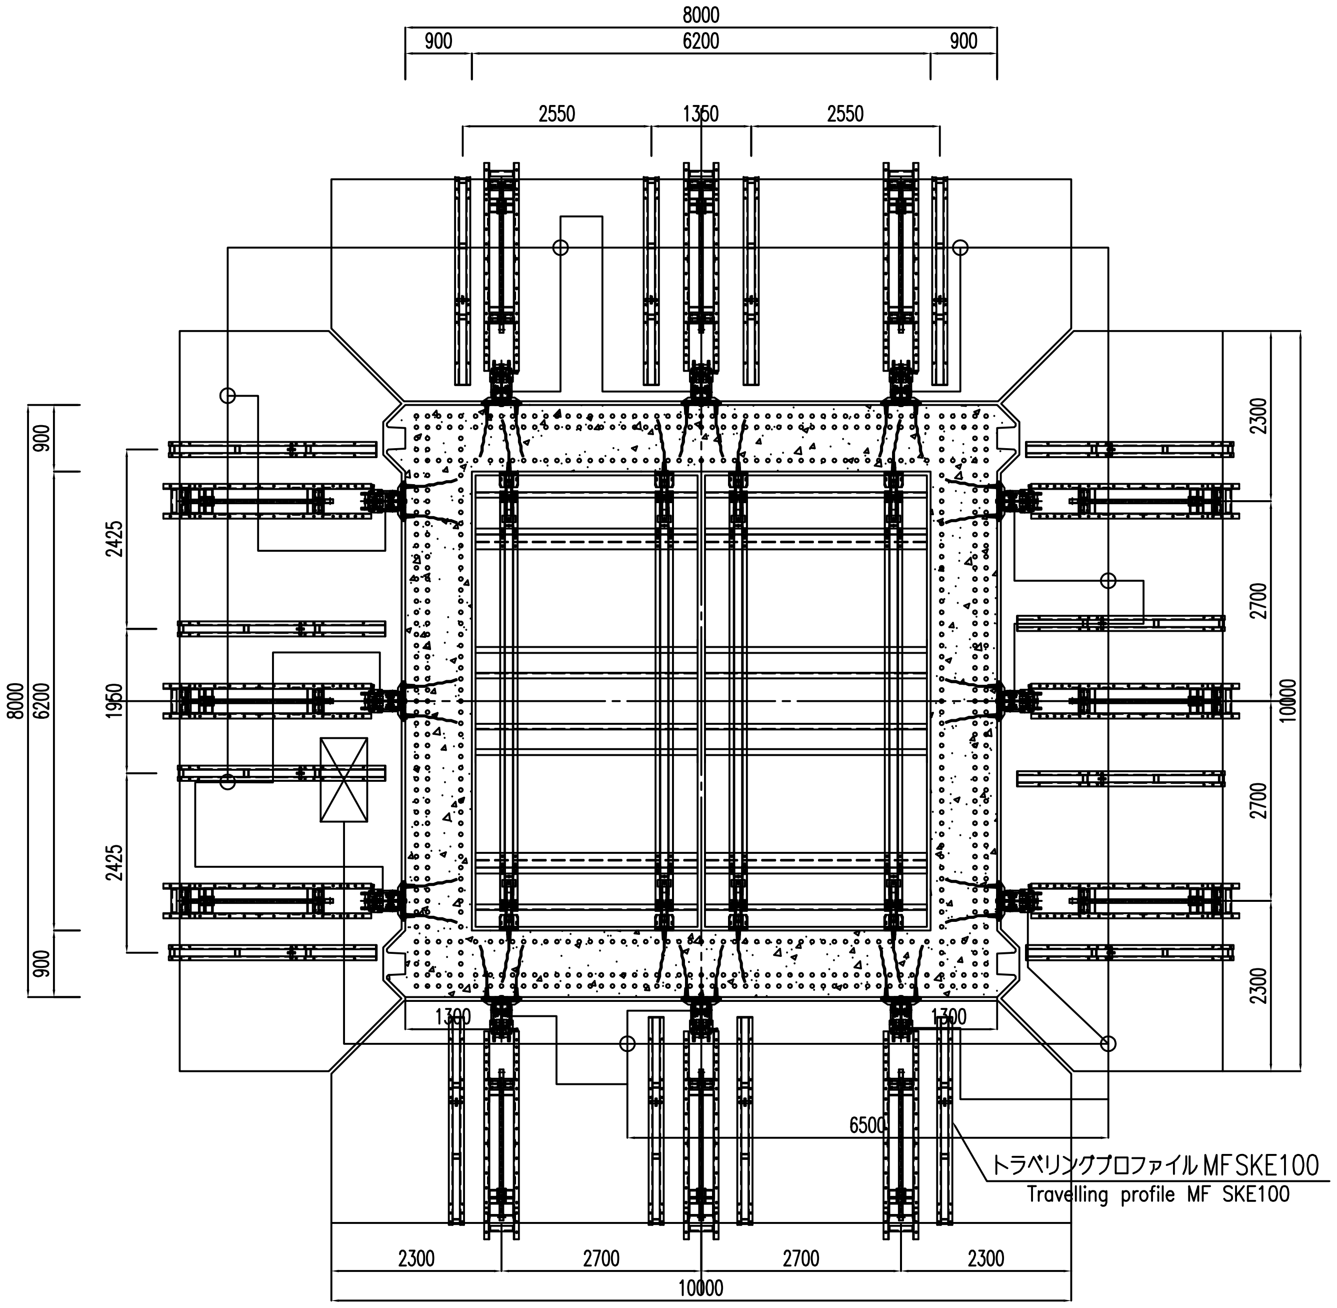
8000
900
6200
900
2550
1350
2550
2300
2700
2700
2300
10000
900
2425
1950
2425
900
8000
6200
1300
1300
6500
トラベリングプロファイル MF SKE100
Travelling profile MF SKE100
2300
2700
2700
2300
10000

Level +1

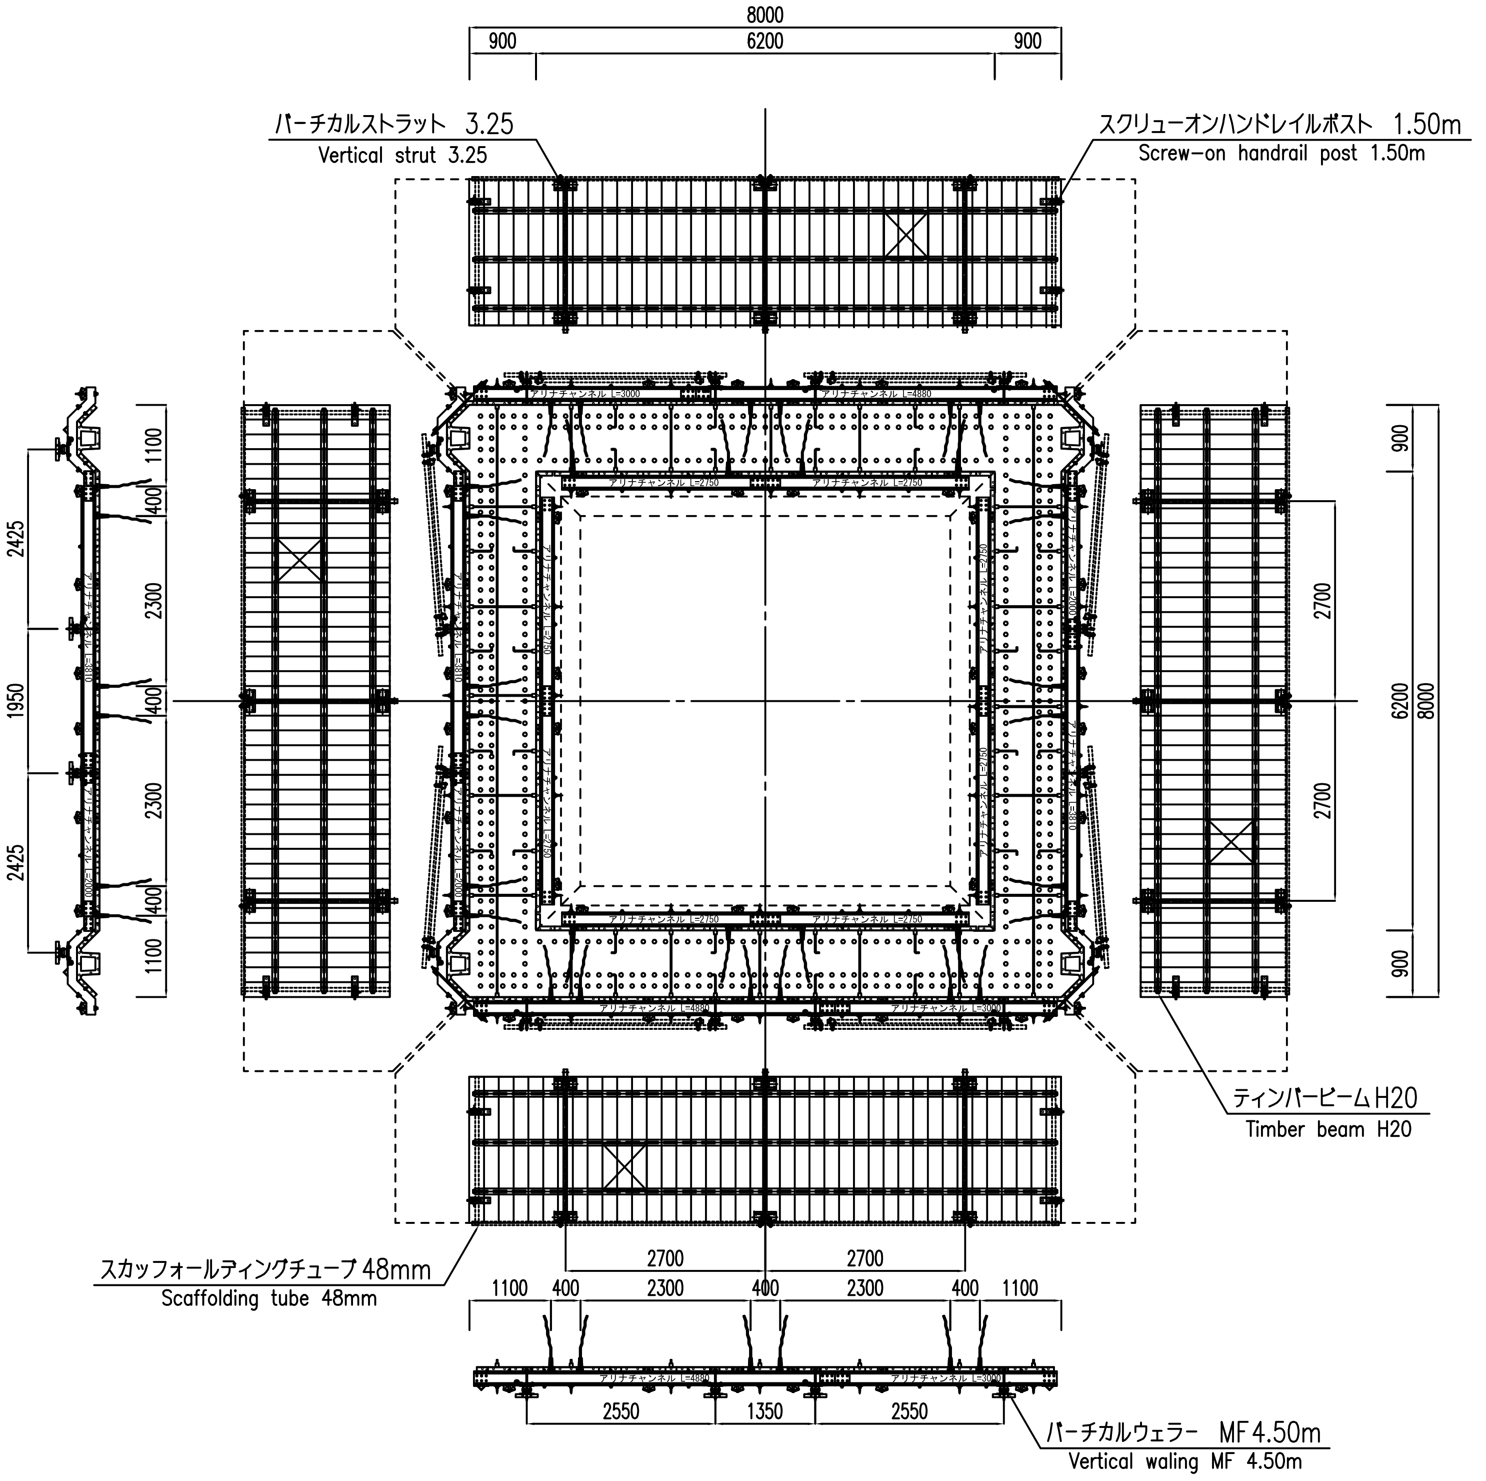
8000
900
6200
900
バーチカルストラット 3.25
Vertical strut 3.25
スクリューオンハンドレイルポスト 1.50m
Screw-on handrail post 1.50m
2425
1950
2425
1100
400
2300
400
2300
400
1100
900
2700
2700
900
6200
8000
ティンバービーム H20
Timber beam H20
スカッフォールディングチューブ 48mm
Scaffolding tube 48mm
2700
2700
1100
400
2300
400
2300
400
1100
2550
1350
2550
バーチカルウェラー MF 4.50m
Vertical waling MF 4.50m