横断面図

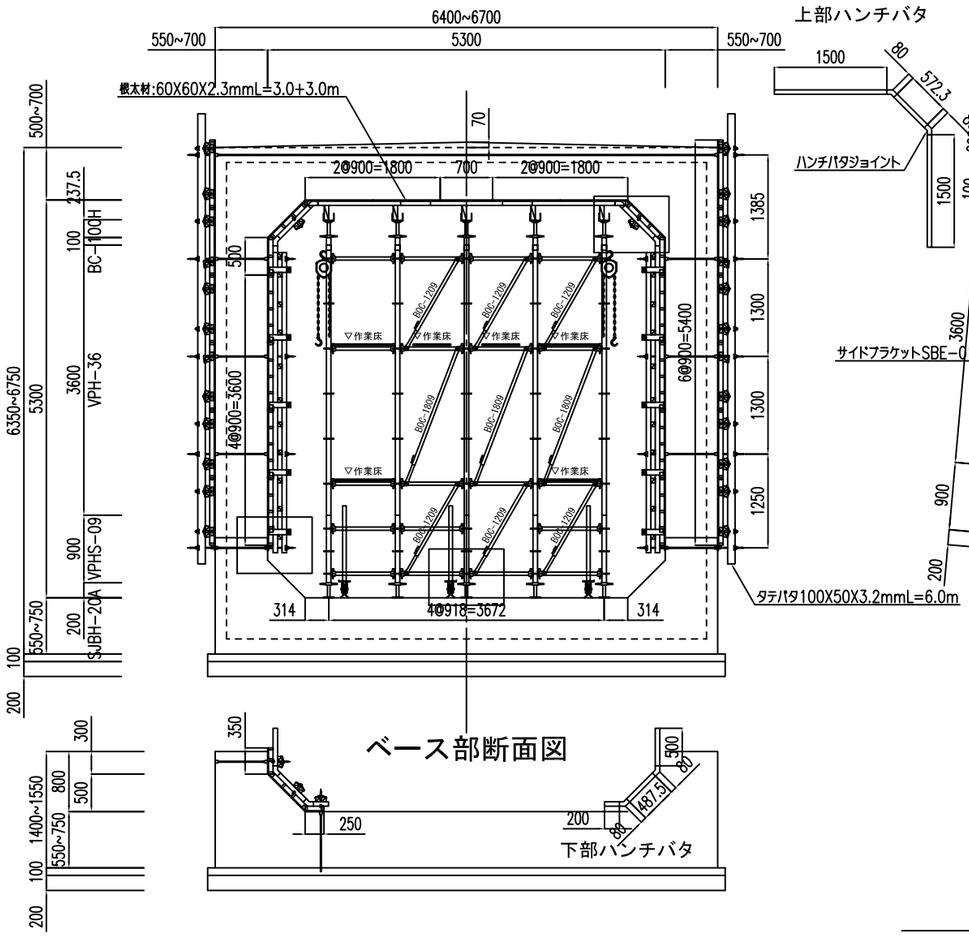

上部ハンチバタ

ベース部断面図

縦断面図

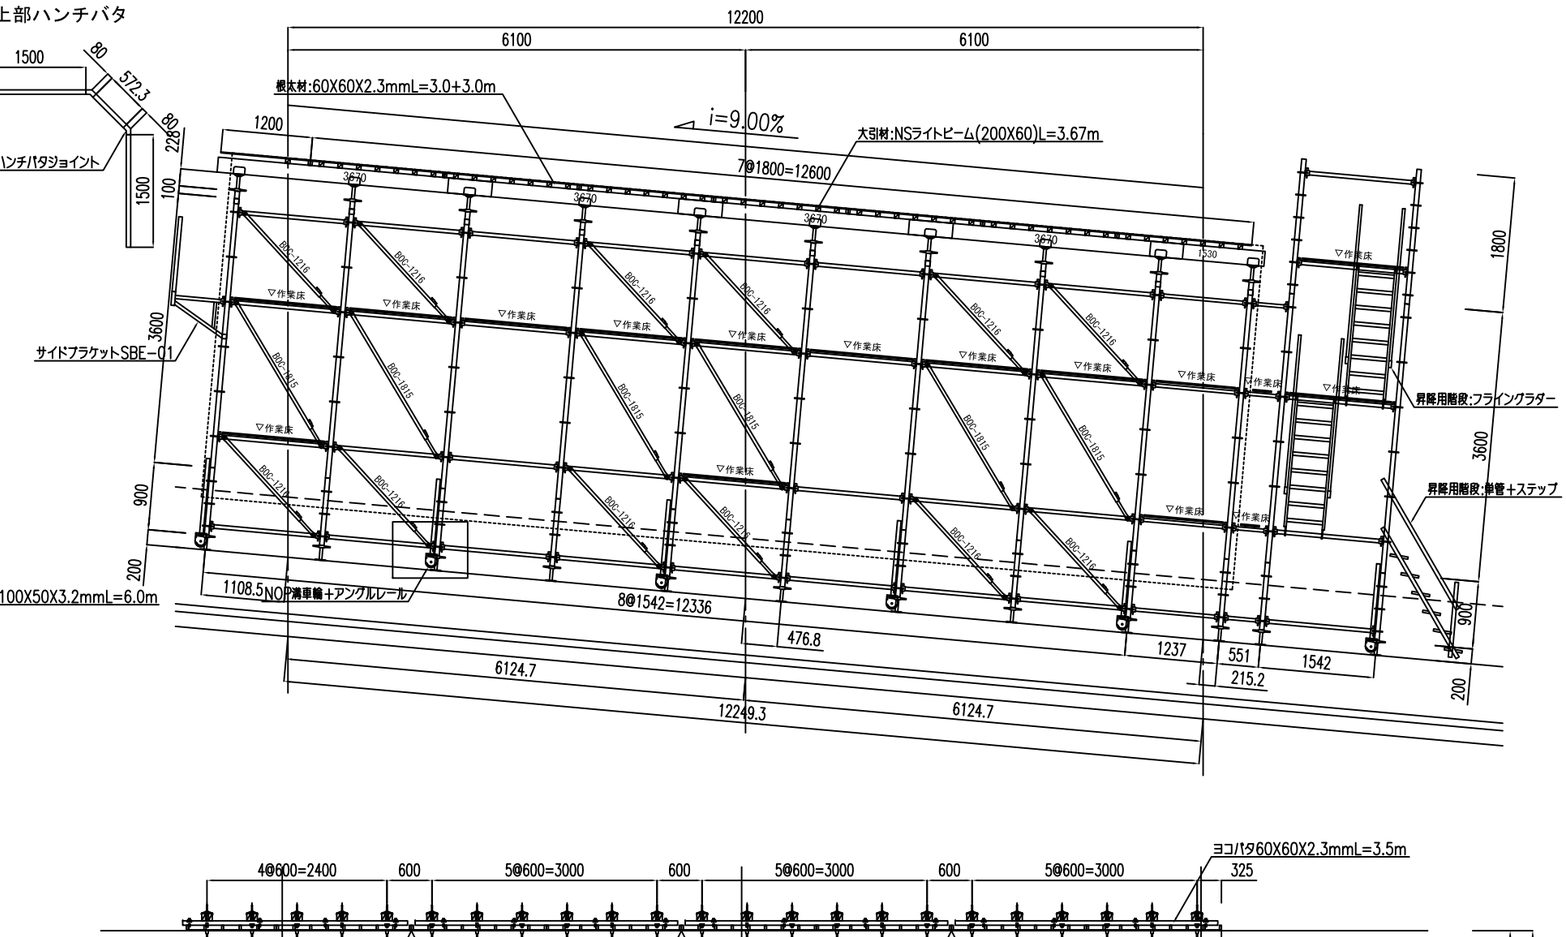

型枠下部詳細図

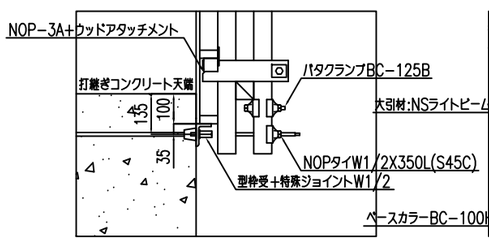

型枠支保工上部詳細図

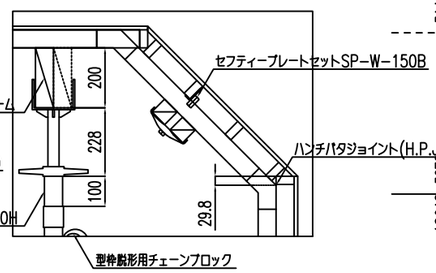

支保工下部詳細図(1)

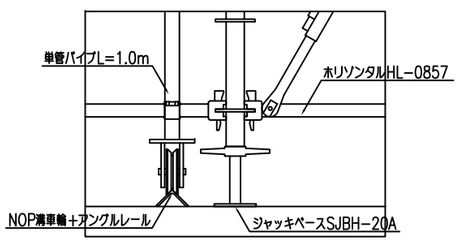

支保工下部詳細図(2)

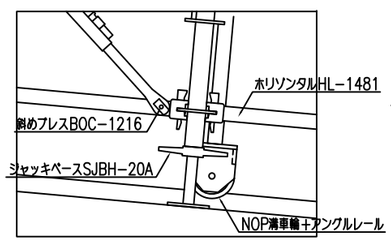
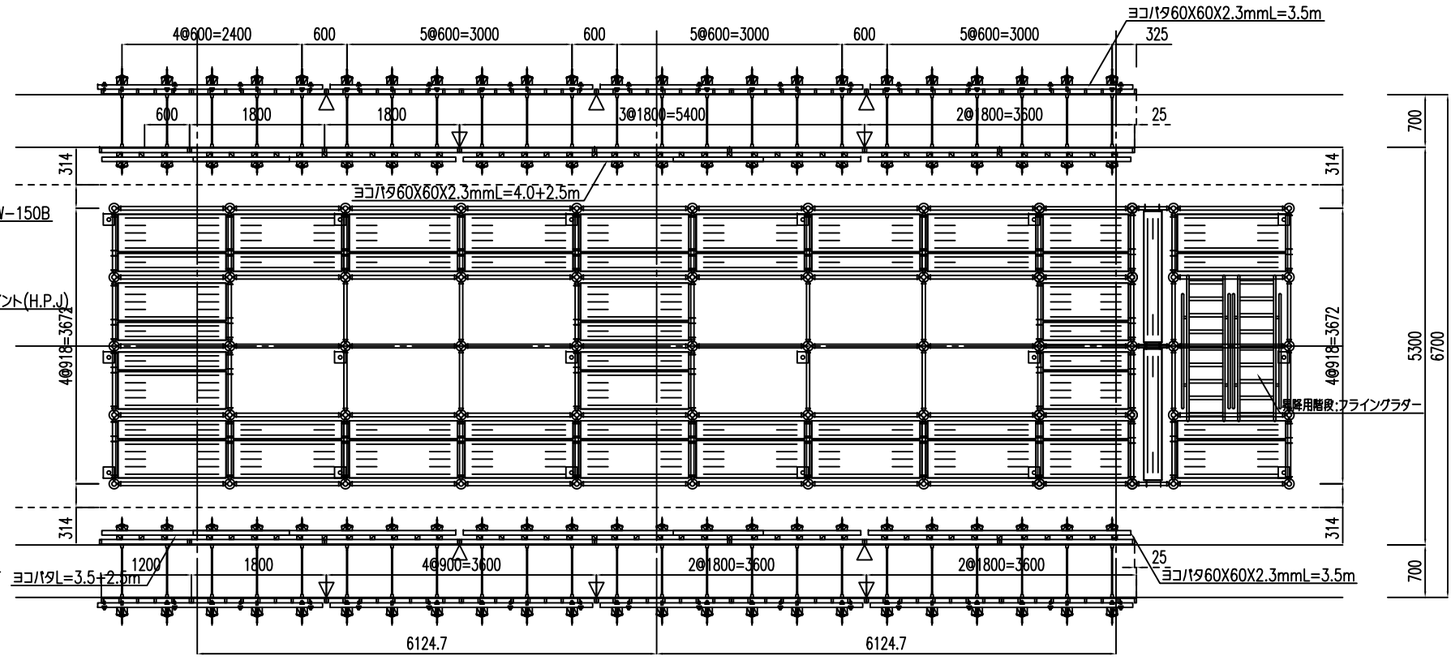
平面図