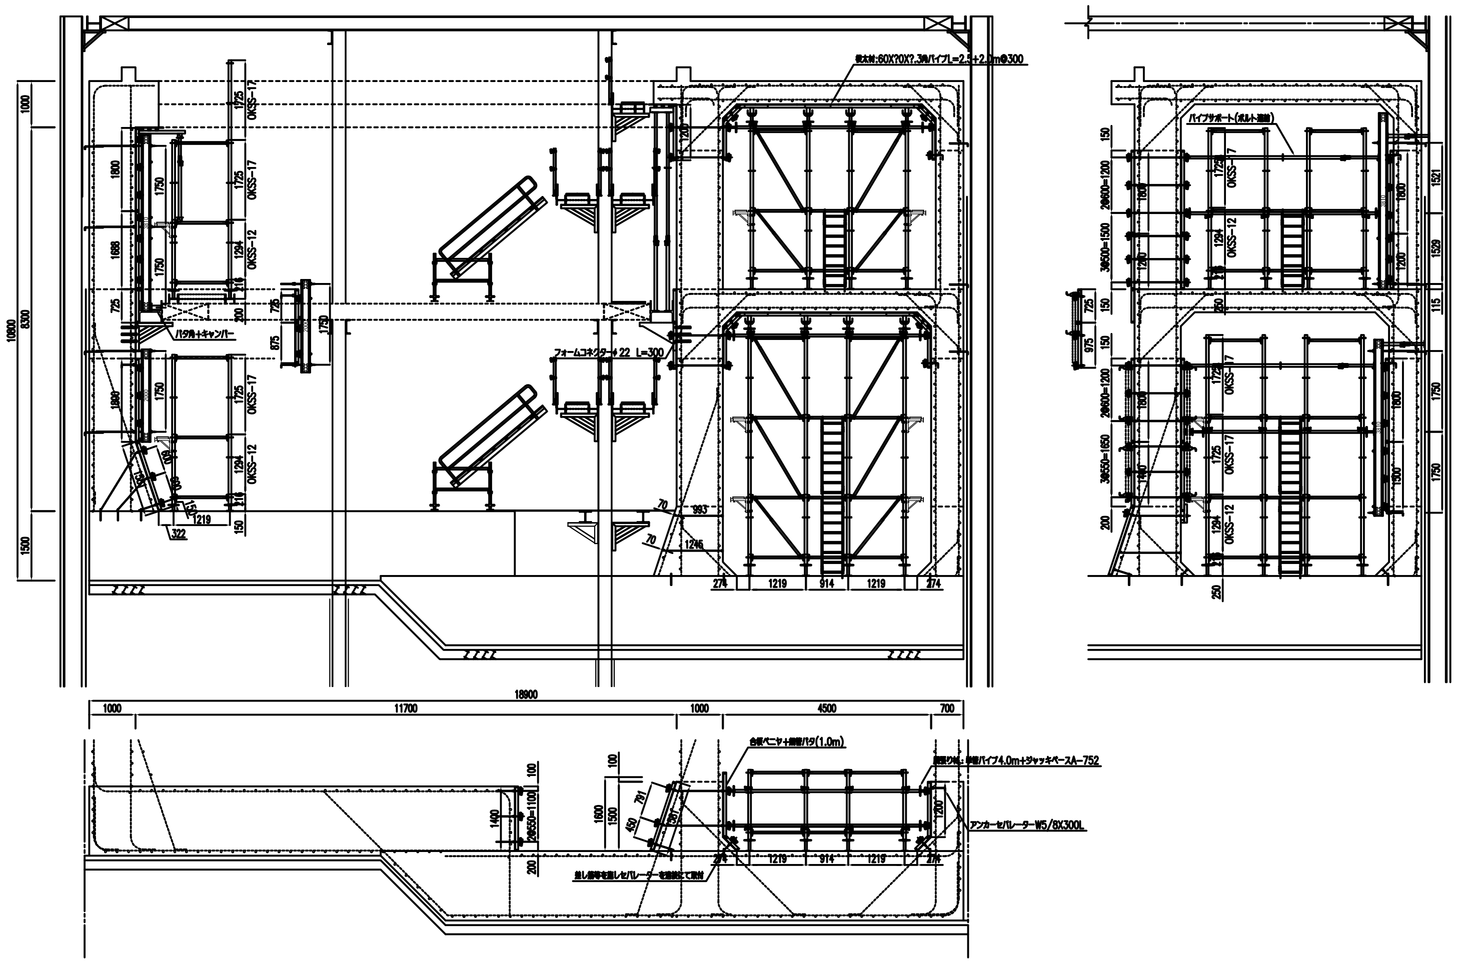
18600
1000
11700
1000
4500
700
フォームコネクター22 L=300

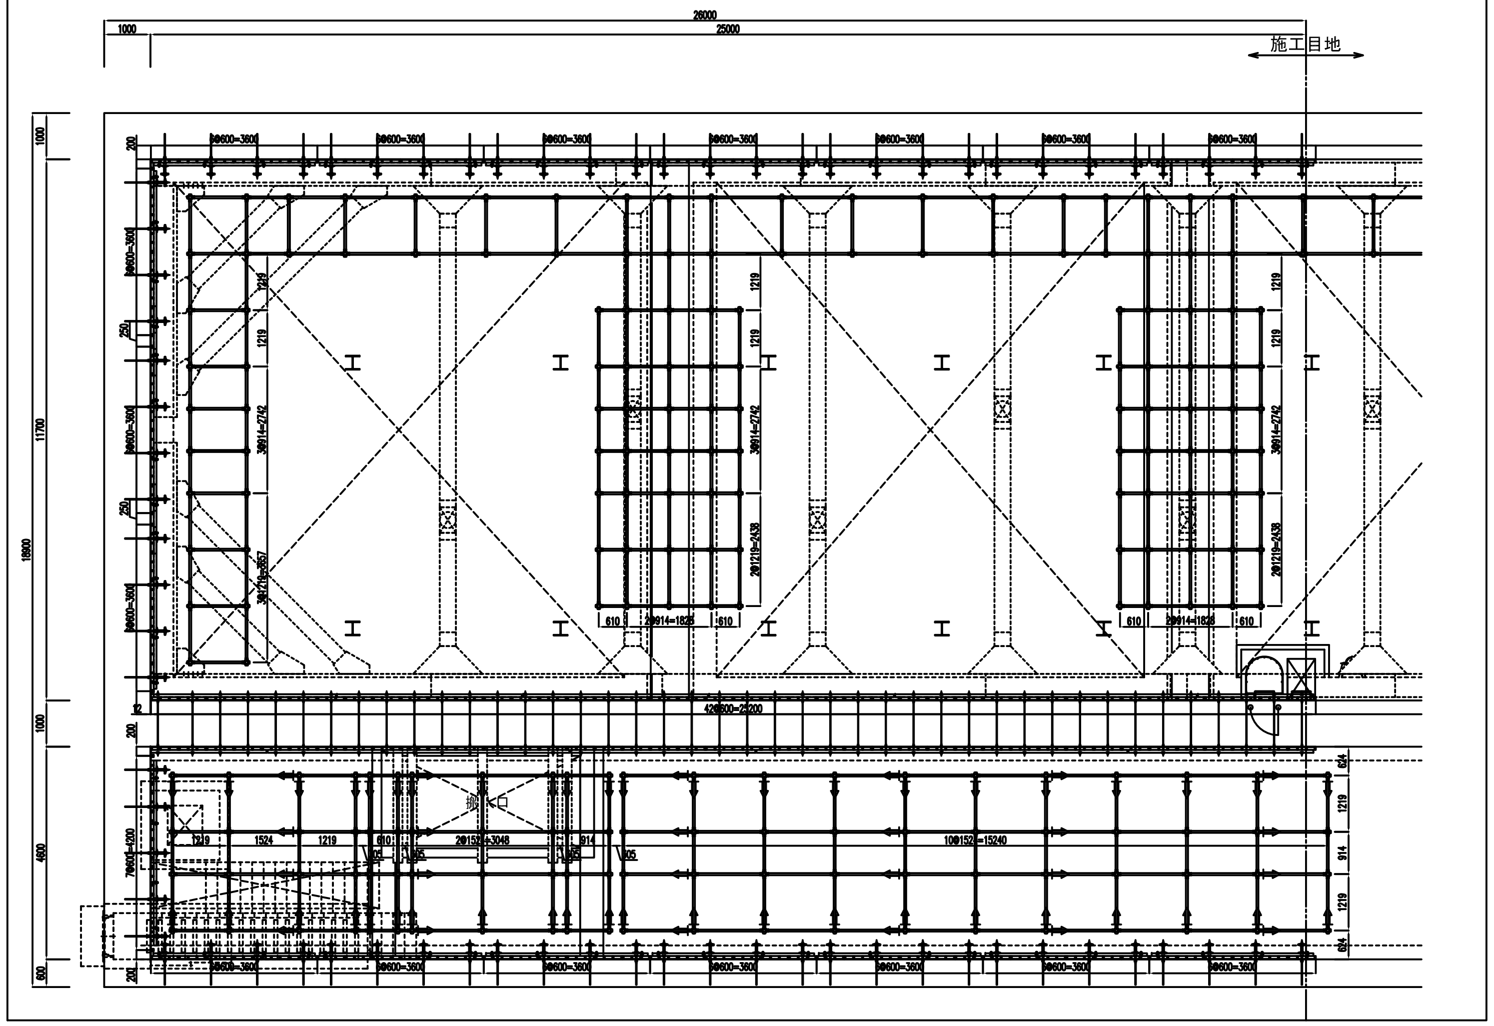
26000
1000
25000
施工目地

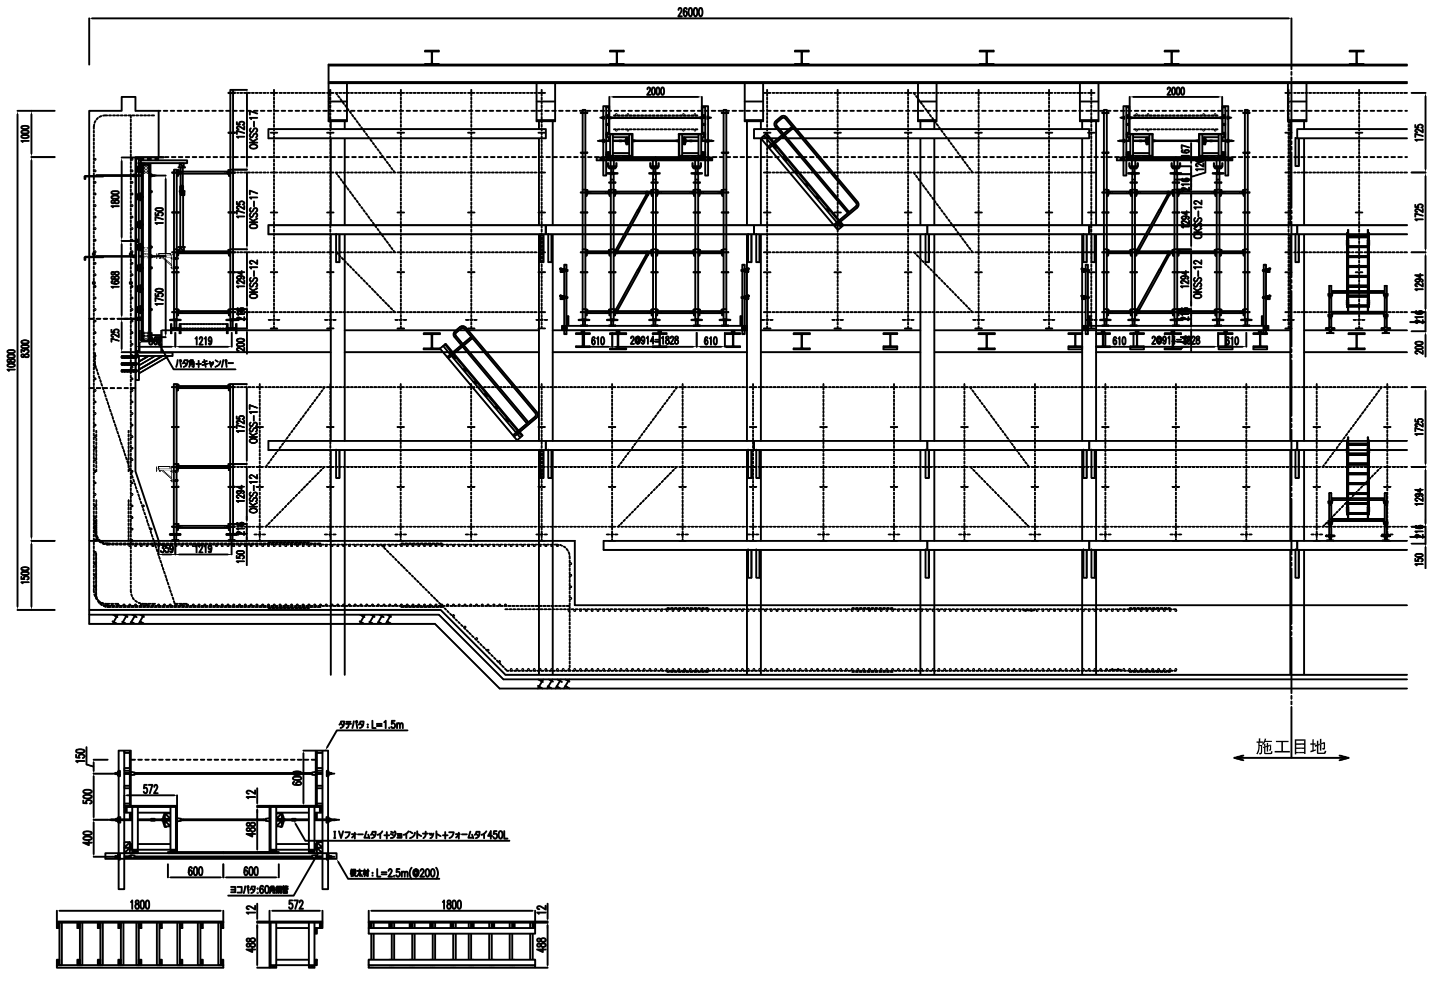
26000
施工目地

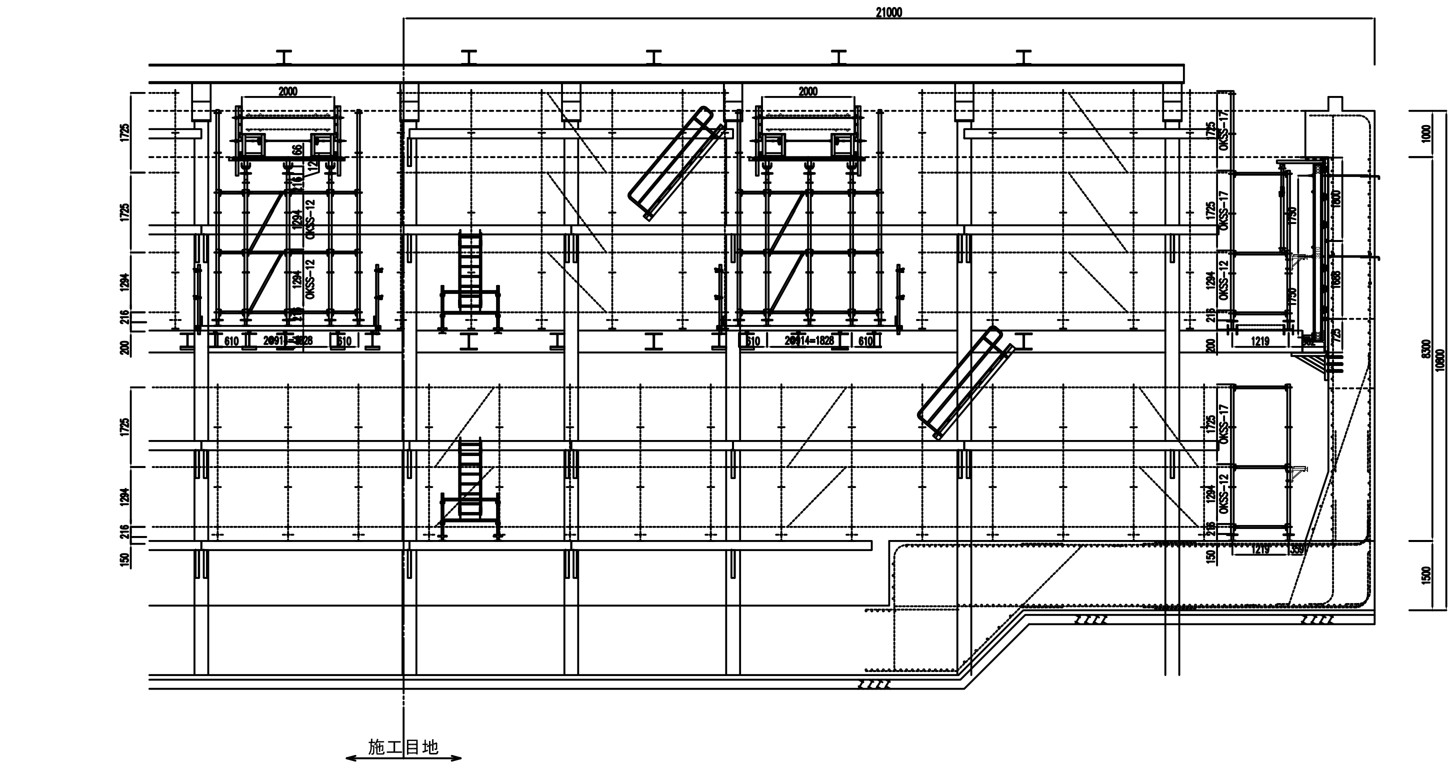
21000
施工目地